
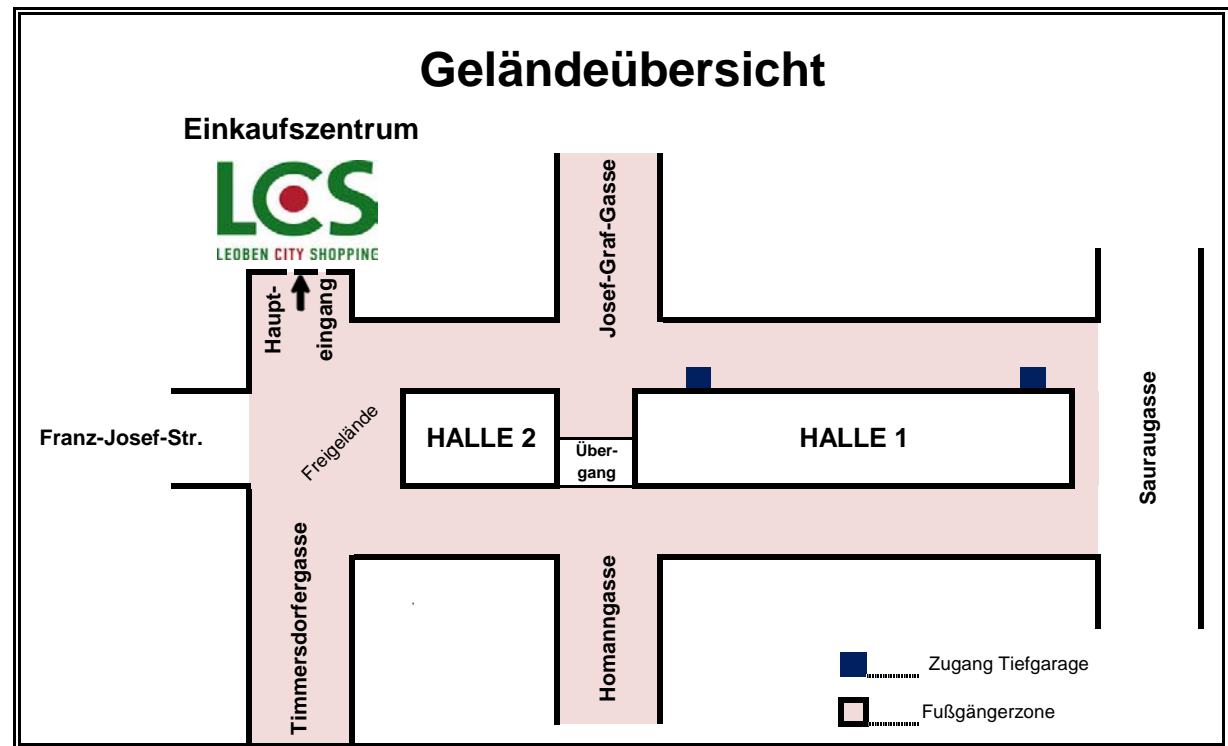
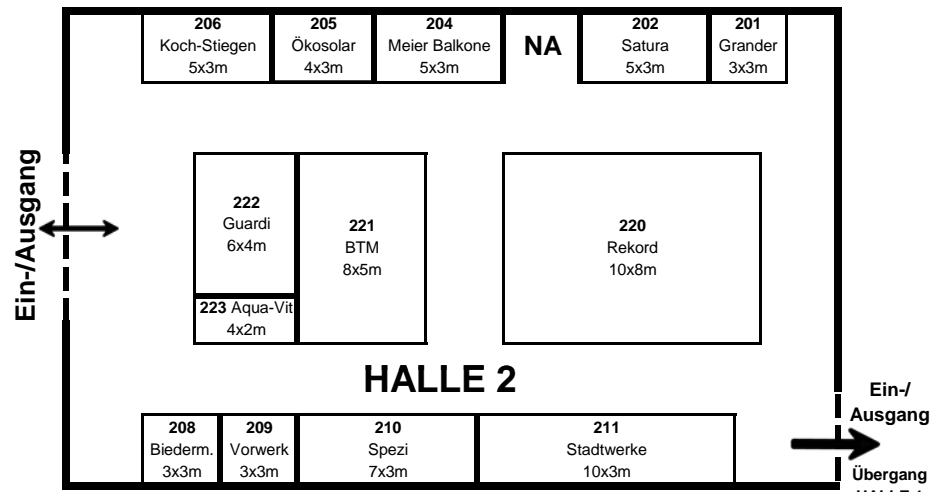


# HÄUSLBAUERMESSE LEOBEN 2017

10. - 12.03.2017

## Hauptplatz - Fußgängerzone

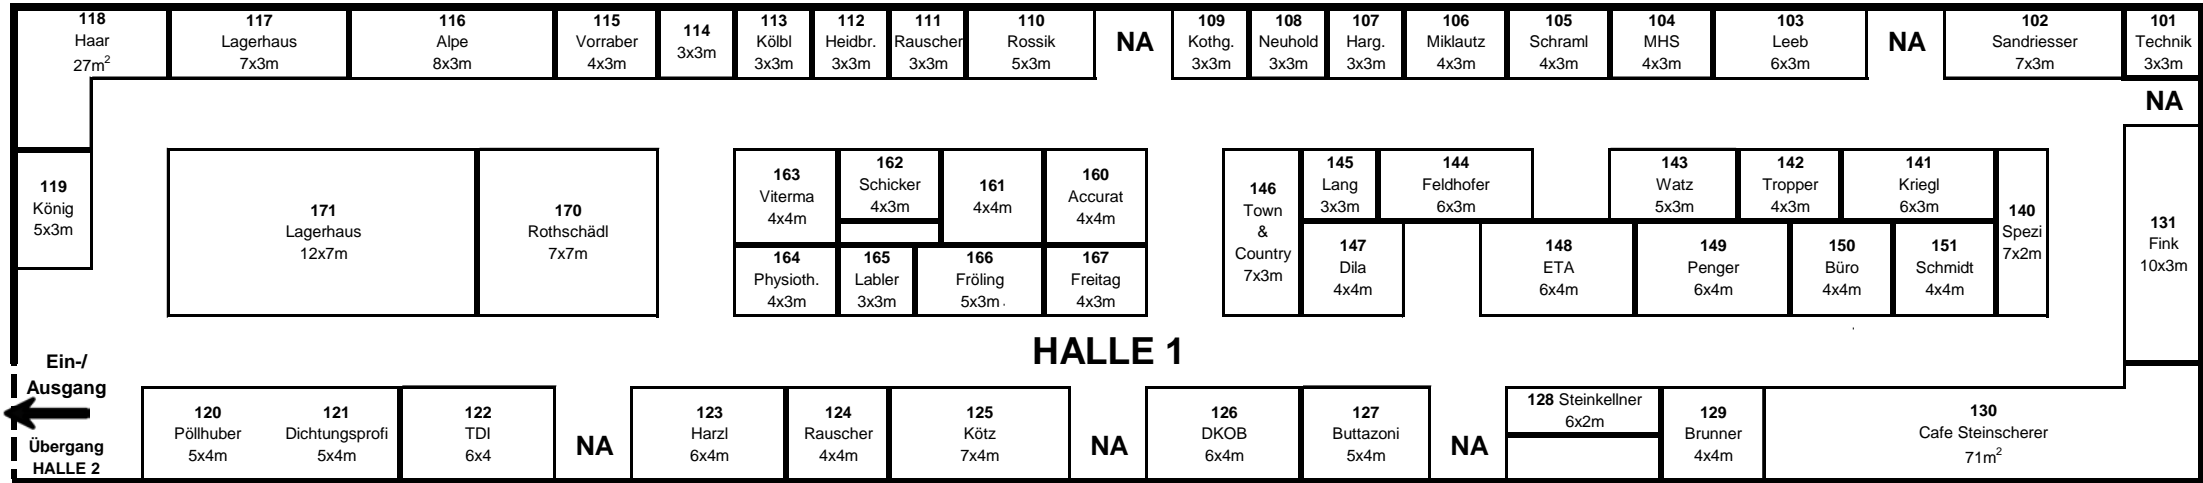

Ausstellungsfläche: 2300 m<sup>2</sup>

NA Notausgang

□ 1m<sup>2</sup>