
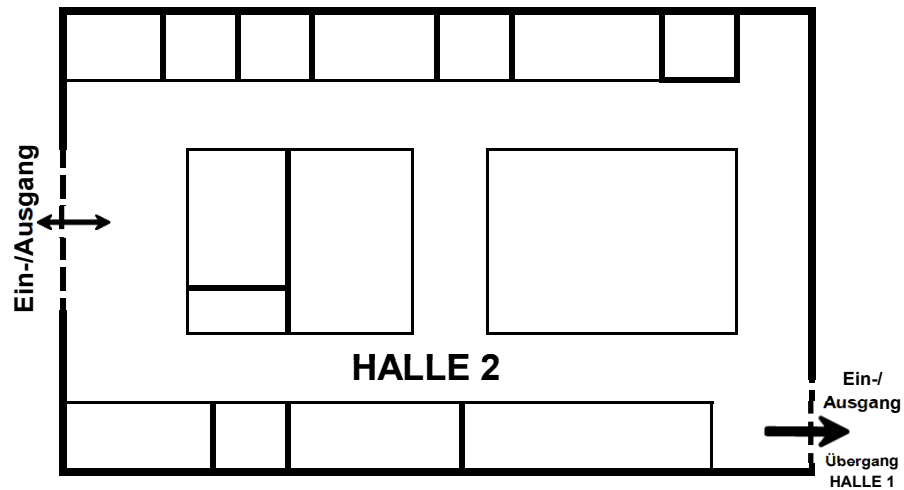


HÄUSLBAUERMESSE LEOBEN 2018

09. - 11.03.2018

Hauptplatz - Fußgängerzone

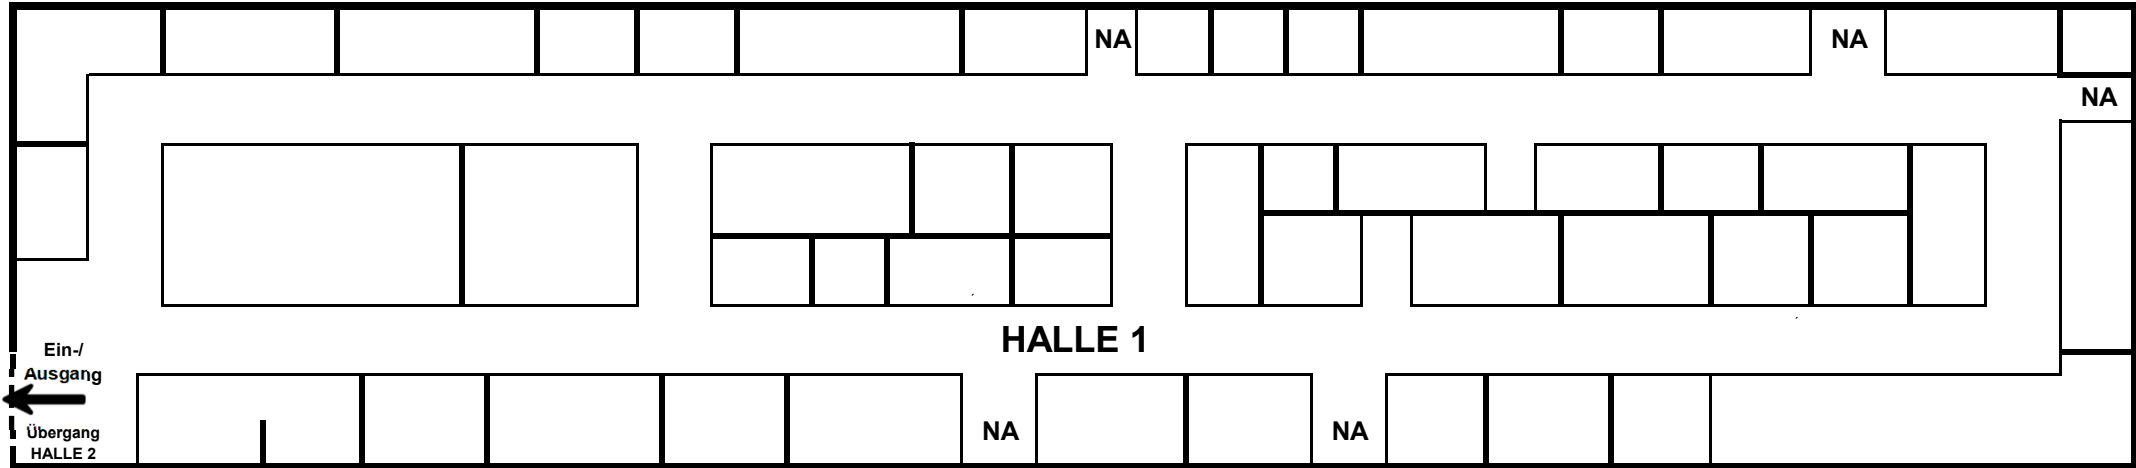

Ausstellungsfläche: 2300 m²

NA Notausgang

□ ≙ 1m²

Die eingezeichneten
Standwände können nach
ihren individuellen
Wünschen verändert
werden.

